


PHASE

Le Campanula

1285 pi.ca. (sq.ft)
3 chambres (bedrooms)

102-202-302-402

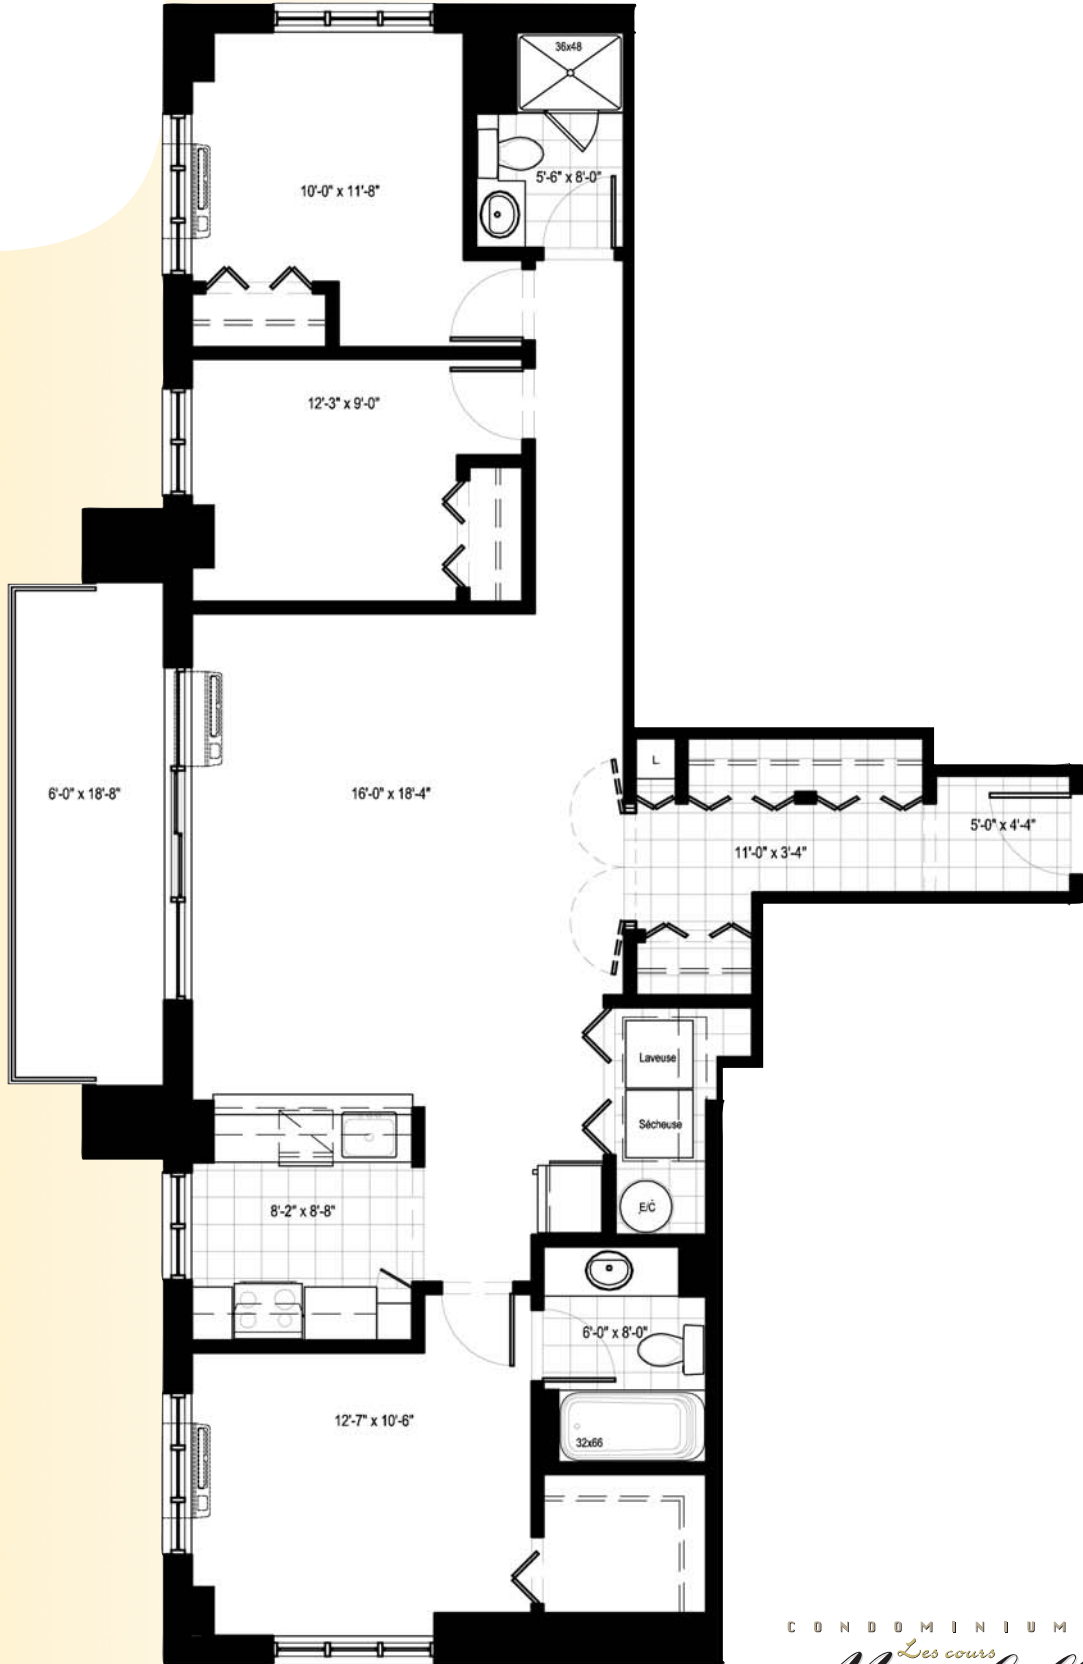

CONDOMINIUMS

Les cours
Mitchell



PHASE


B

B

Le Campanula

1285 pi.ca. (sq.ft)
3 chambres (bedrooms)

102-202-302-402

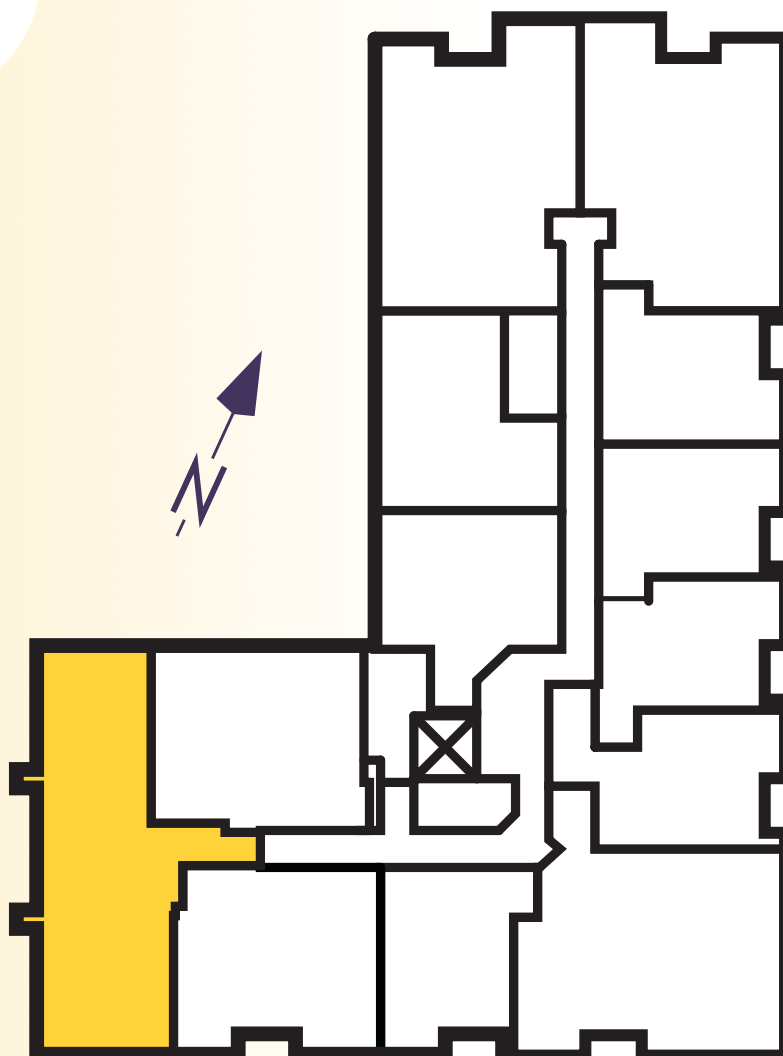

Plancher type (typical Floor)

La description des dimensions, les plans d'unités et les matériaux sont approximatifs et sujets à changements sans pré-avis.
Le design des tuiles peut différer ainsi que la disposition des fenêtres et leurs emplacements.
L'état actuel de la surface de plancher utilisée peut varier.

*Layouts, materials, dimensions specifications are subject to change without notice.
Tile patterns, window size and locations may vary
Actual usable floor area may vary.*

C O N D O M I N I U M S

Les cours
Mitchell

(514) 748-2323

www.coursmitchell.com