


PHASE

# Le Clématis

1243 pi.ca. (sq.ft)  
3 chambres (bedrooms)

105-205-305-405

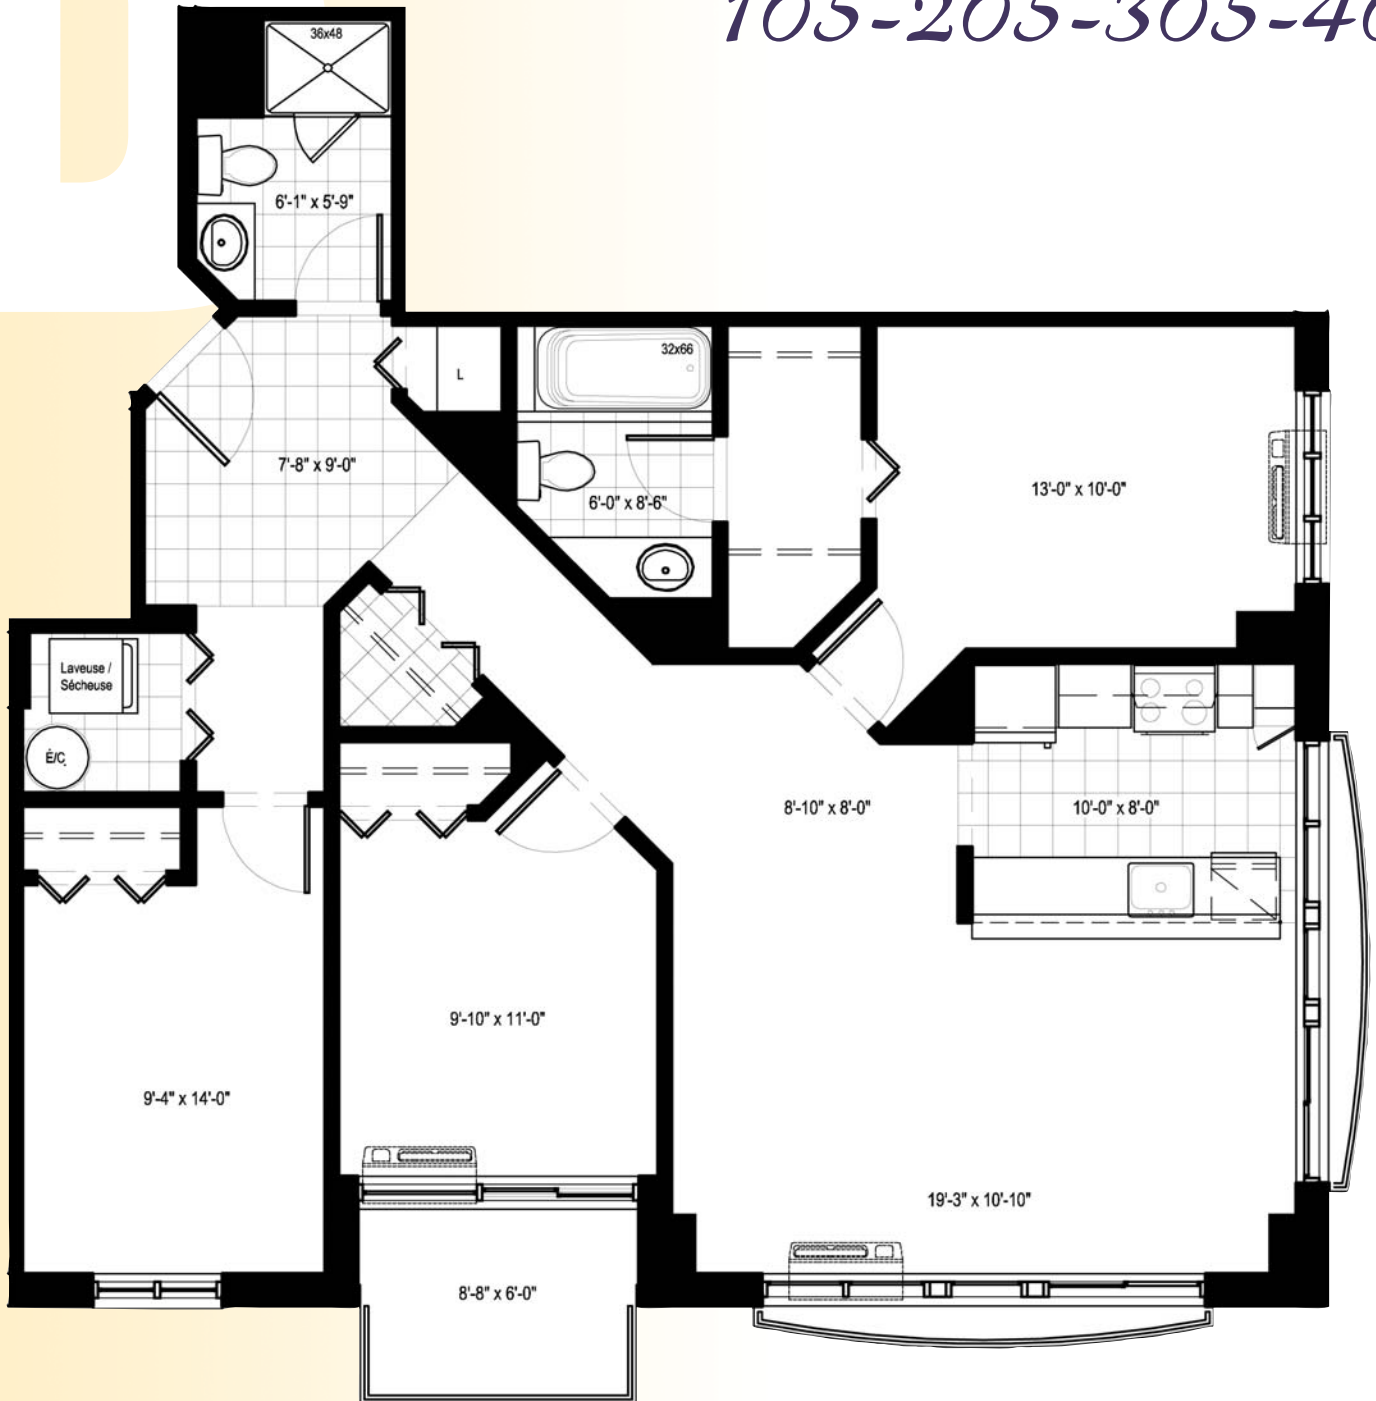

CONDOMINIUMS

Les cours  
*Mitchell*



PHASE


B

B

## Le Clématitis

1243 pi.ca. (sq.ft)  
3 chambres (bedrooms)

105-205-305-405

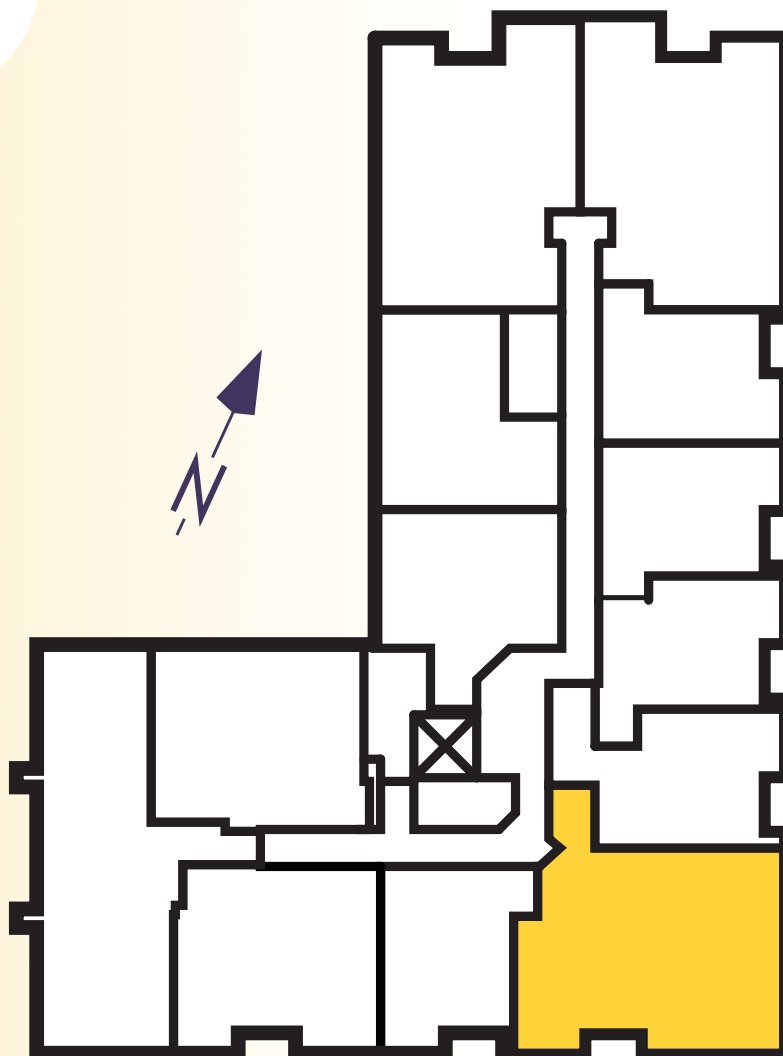

### Plancher type (typical Floor)

La description des dimensions, les plans d'unités et les matériaux sont approximatifs et sujets à changements sans pré-avis.  
Le design des tuiles peut différer ainsi que la disposition des fenêtres et leurs emplacements.  
L'état actuel de la surface de plancher utilisée peut varier.

*Layouts, materials, dimensions specifications are subject to change without notice.  
Tile patterns, window size and locations may vary  
Actual usable floor area may vary.*

CONDOMINIUMS

*Les cours*  
**Mitchell**

(514) 748-2323

[www.coursmitchell.com](http://www.coursmitchell.com)